

A type

3 LDK

専有面積

64.12m²

バルコニー面積/9.0m²

サービスバルコニー面積/1.4m²

クランクイン玄関


独立3洋室

3面採光

南東角住戸

勝手口付キッチン

アウトフレーム工法

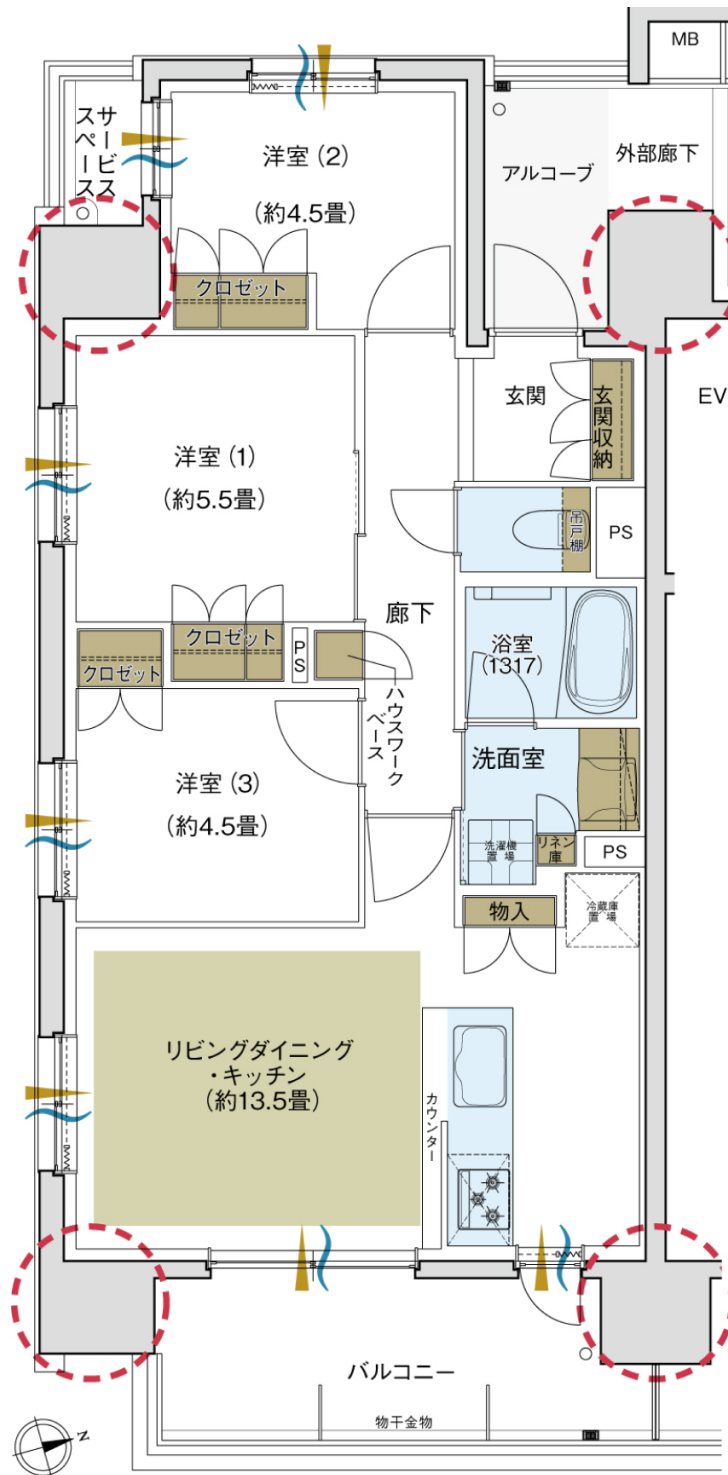

- 床暖房範囲
- 収納
- 採光
- 水まわり
- 通風
- アウトフレーム

※掲載の図面は計画段階のものであり、多少変更になる場合があります。あらかじめご了承ください。