

リフォームプラン

A type

2LDK

専有面積

64.12m²

バルコニー面積／9.0m²

サービスバルコニー面積／1.4m²

アルコーブ面積／3.5m²

南東角住戸


クランクイン玄関

独立3洋室

3面採光

勝手口付きキッチン

アウトフレーム工法

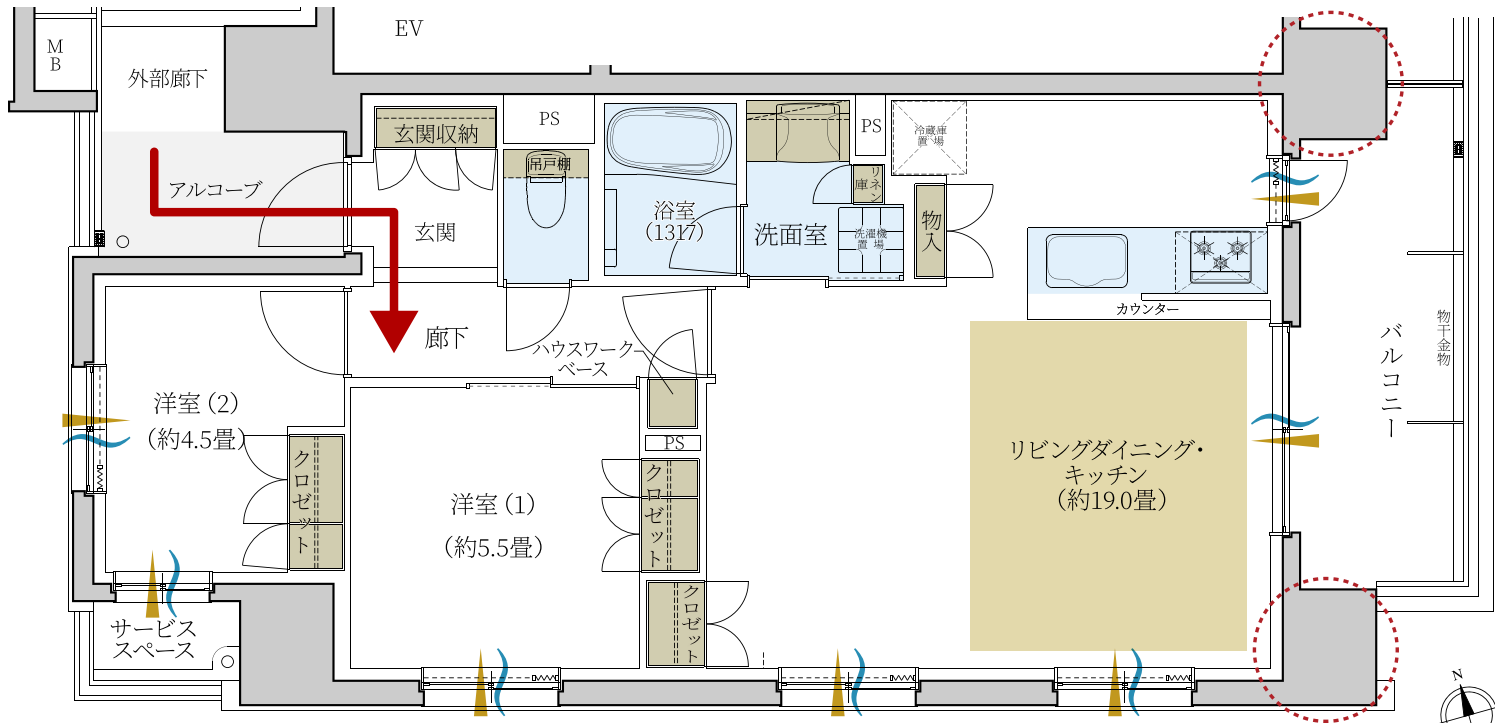

：床暖房範囲

：収納

：採光

：水まわり

：通風

：アウトフレーム



：採光

：通風



：採光

：通風

※掲載の図面は計画段階のものであり、多少変更になる場合があります。あらかじめご了承ください。