

1邸限定

テラス付き

角住戸

Ct type

2LDK+WIC+SIC


● 専有面積 / 60.38㎡

● テラス面積 / 28.6㎡

— 約28㎡超のゆとりの広さのテラスを備えた2LDKプラン。

— テラスと洋室側の2面からの採光を実現する、明るい居室空間。

— ROOM(2)にはフレキシブルドアを採用。開放することでリビングダイニング・キッチンとあわせて18畳超、テラスも含めた広々とした空間に。

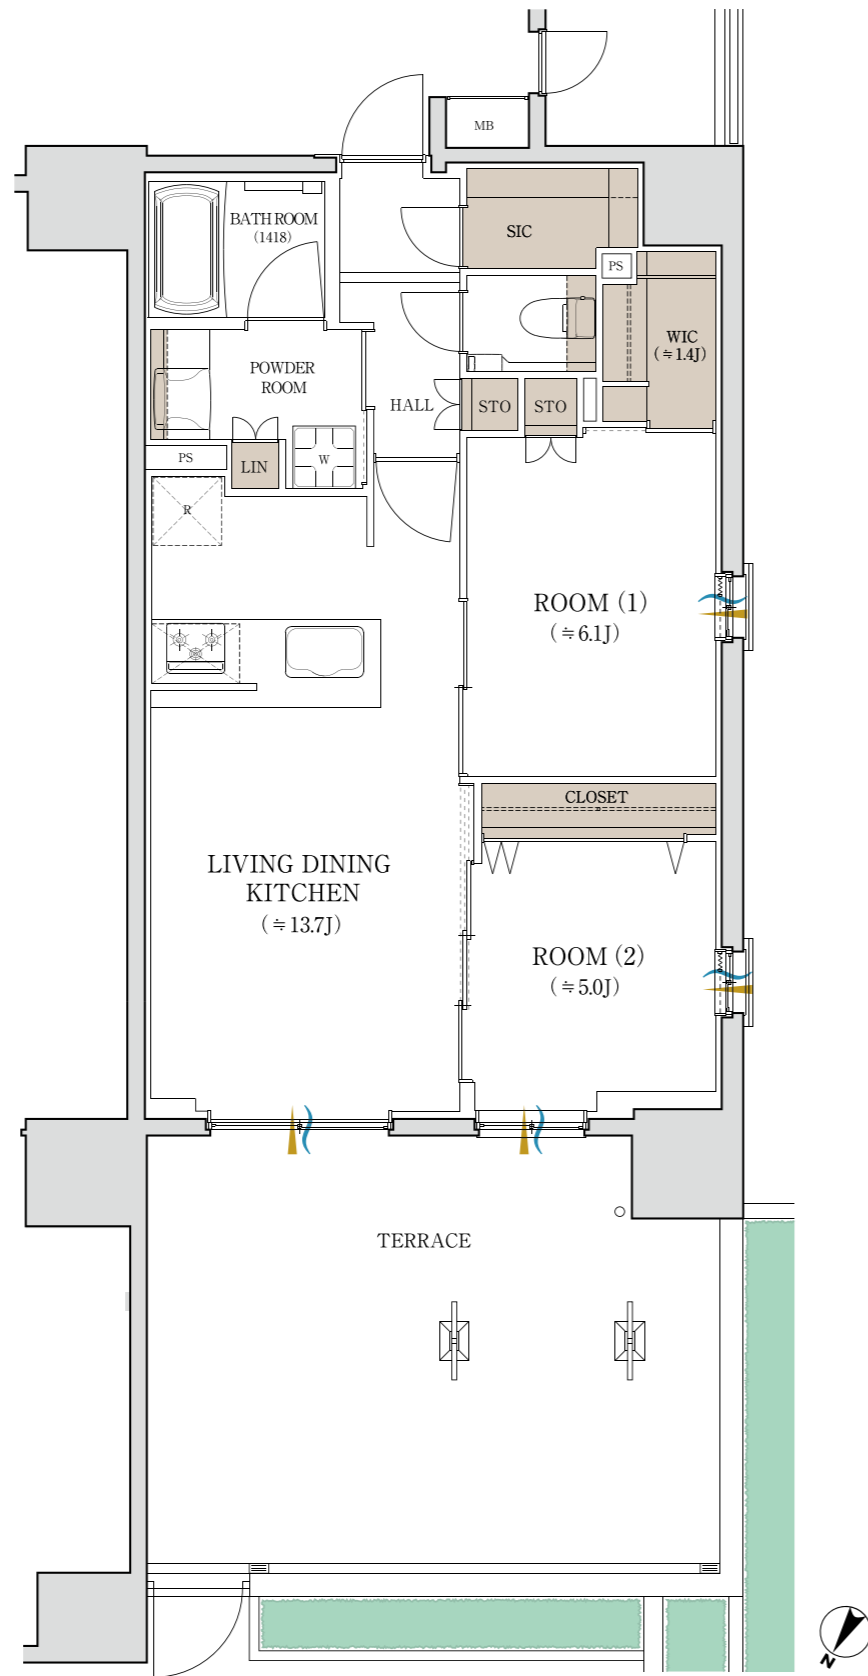

🌊 通風 🏠 採光 📦 収納

WIC：ウォークインクローゼット SIC：シューズインクローゼット

※掲載の間取りは設計段階のものであり、今後変更になる場合があります。