

A TYPE 4LDK

南西角住戸

■専有面積 85.95m² (約25.99坪)

■バルコニー面積／12.2m² (約3.6坪)

■サービススペース面積／5.5m² (約1.6坪)


A	B2	C	D	E2	F	G	H	I	J	K	Q	
A	B2	C	D	E2	F	G	H	I	J	K	L	M
A	B2	C	D	E2	F	G	H	I	J	K	L	M
A	B2	C	D	E2	F	G	H	I	J	K	L	M
A	B2	C	D	E2	F	G	H	I	J	K	L	M
A	B2	C	D	E2	F	G	H	I	J	K	L	M
A	B2	C	D	E2	F	G	H	I	J	K	L	M
A	B1	C	D	E1	F	G	H	I	J	K	L	M
A	B1	C	D	E1	F	G	H	I	J	K	L	M
A	B1	C	D	E1	F	G	H	I	J	K	L	M
A	B1	C	D	E1	F	G	H	I	J	K	L	M
A	B1	C	D	E1	F	G						
A	B1	C	メール コーナー	屋内駐車場	ゴミ 置場		エントランス 風除室	メール ホール	電気室	P	M	N

西 向き

南 向き

用途に合わせて生活空間を多彩に活用

フレキシブルドア

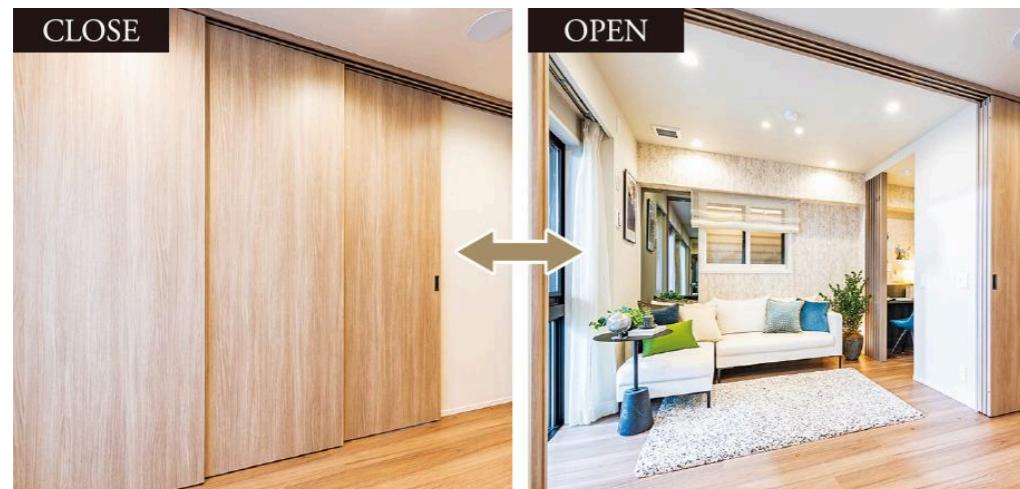

参考写真

来客用の布団も
しっかり収納

お布団

クロゼット



参考写真

リビングダイニングは日差し溢れる

二面採光設計

洋室（4）の扉を開放すれば約20畳超の大空間に

リビングダイニング・キッチン

食器や買置き食品などがたっぷり収納できる


大容量のパントリー

ゆとりの広さを確保した

1.6m×2.0mの浴室

室内空間をムダなく活用

アウトフレーム工法

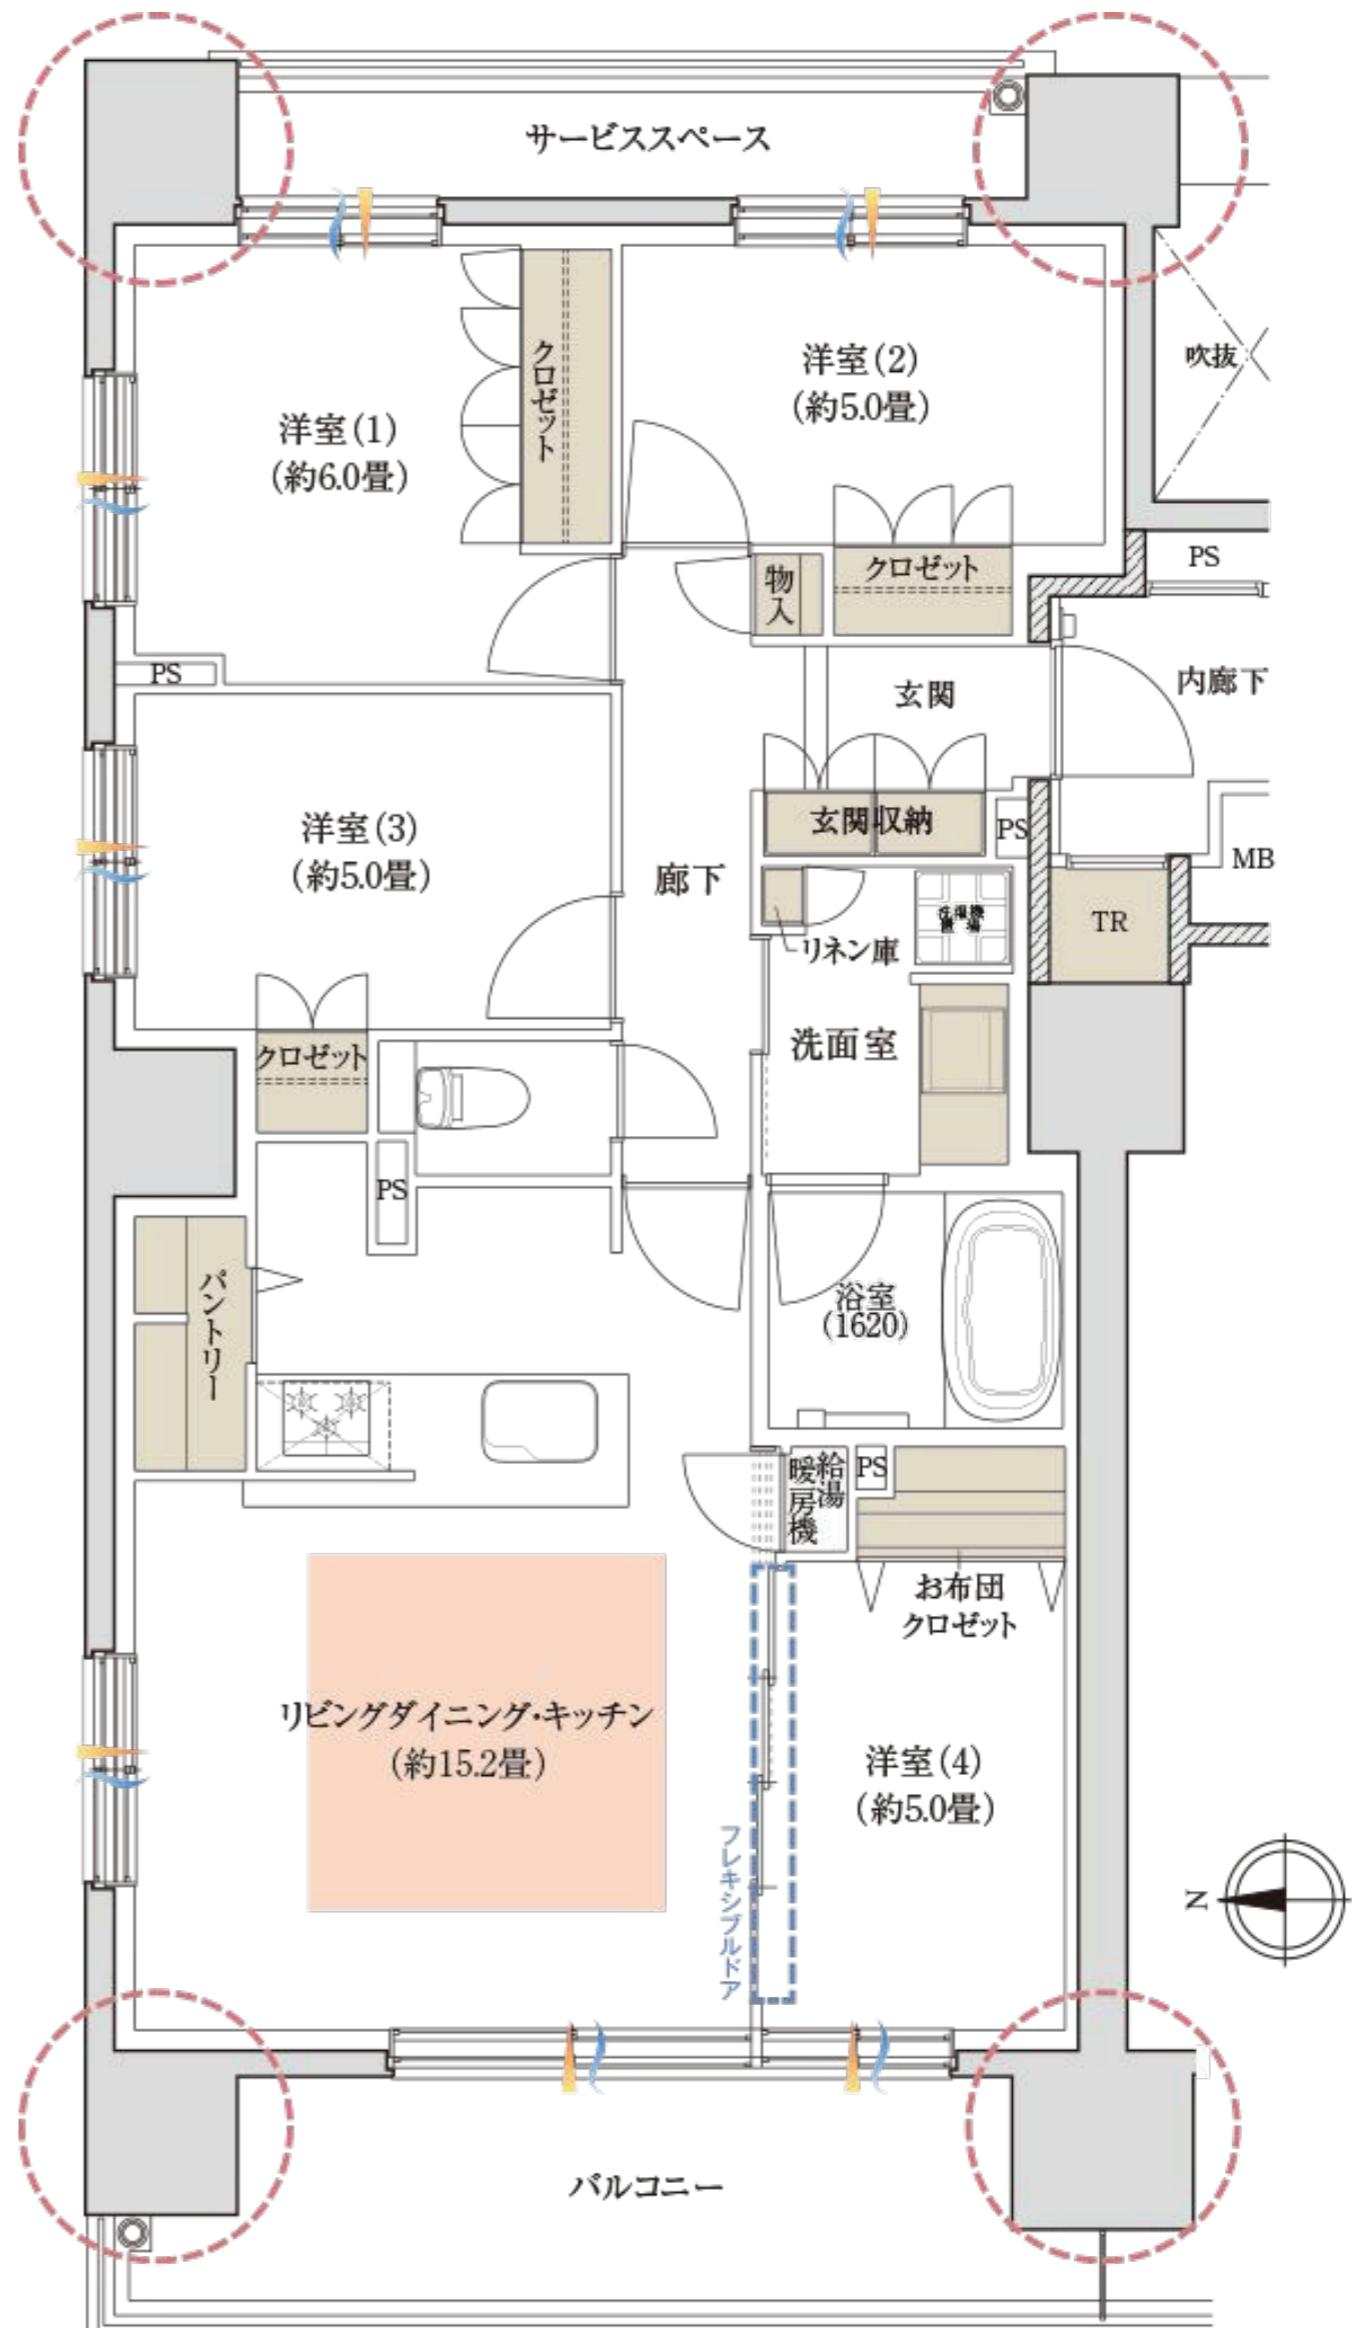

■ 収納 ■ 床暖房 ■ 採光 ■ 通風 ■ フレキシブルドア ■ アウトフレーム

TR:トランクルーム