

E1 TYPE 2LDK+WIC+SIC

シニア・バリアフリー対応住宅

■専有面積 60.03m² (約18.15坪)

■バルコニー面積／11.8m² (約3.5坪)

A	B2	C	D	E2	F	G	H	I	J	K	Q
A	B2	C	D	E2	F	G	H	I	J	K	L M N
A	B2	C	D	E2	F	G	H	I	J	K	L M N
A	B2	C	D	E2	F	G	H	I	J	K	L M N
A	B2	C	D	E2	F	G	H	I	J	K	L M N
A	B2	C	D	E2	F	G	H	I	J	K	L M N
A	B2	C	D	E2	F	G	H	I	J	K	L M N
A	B2	C	D	E2	F	G	H	I	J	K	L M N
A	B1	C	D	E1	F	G	H	I	J	K	L M N
A	B1	C	D	E1	F	G	H	I	J	K	L M N
A	B1	C	D	E1	F	G	H	I	J	K	L M N
A	B1	C	D	E1	F	G	H	I	J	K	L M N
A	B1	C	D	E1	F	G	エントランス ホール	風除室 管理室	メール コーナー	電気室	P M N
A	B1	C	メール コーナー	屋内駐車場	ゴミ 置場						1F

西向き

南向き

靴の脱ぎ履きもラクラク

玄関ベンチ



参考写真

玄関やトイレなど転倒しやすい場所に


手すりを設置



参考写真

居室・水廻りのドアは車椅子でもスムーズ開閉の


引戸設計仕様

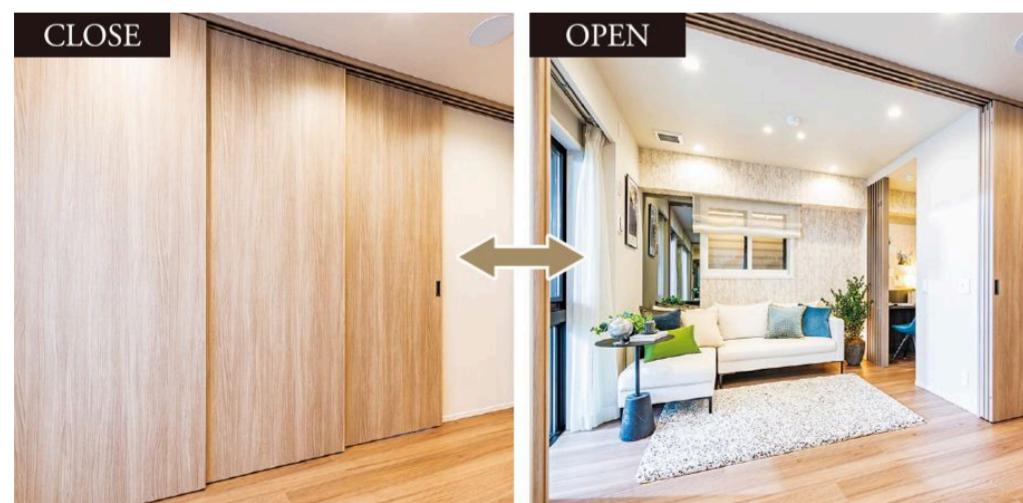


参考写真

車椅子や要介護の方も使いやすい

洗面化粧台・浴室

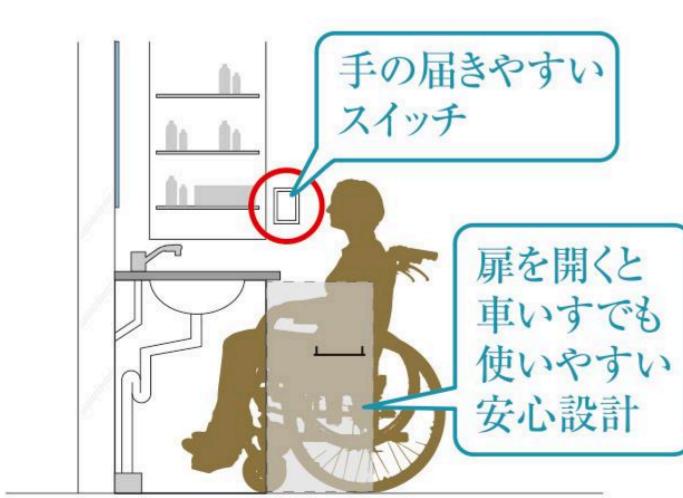

参考写真

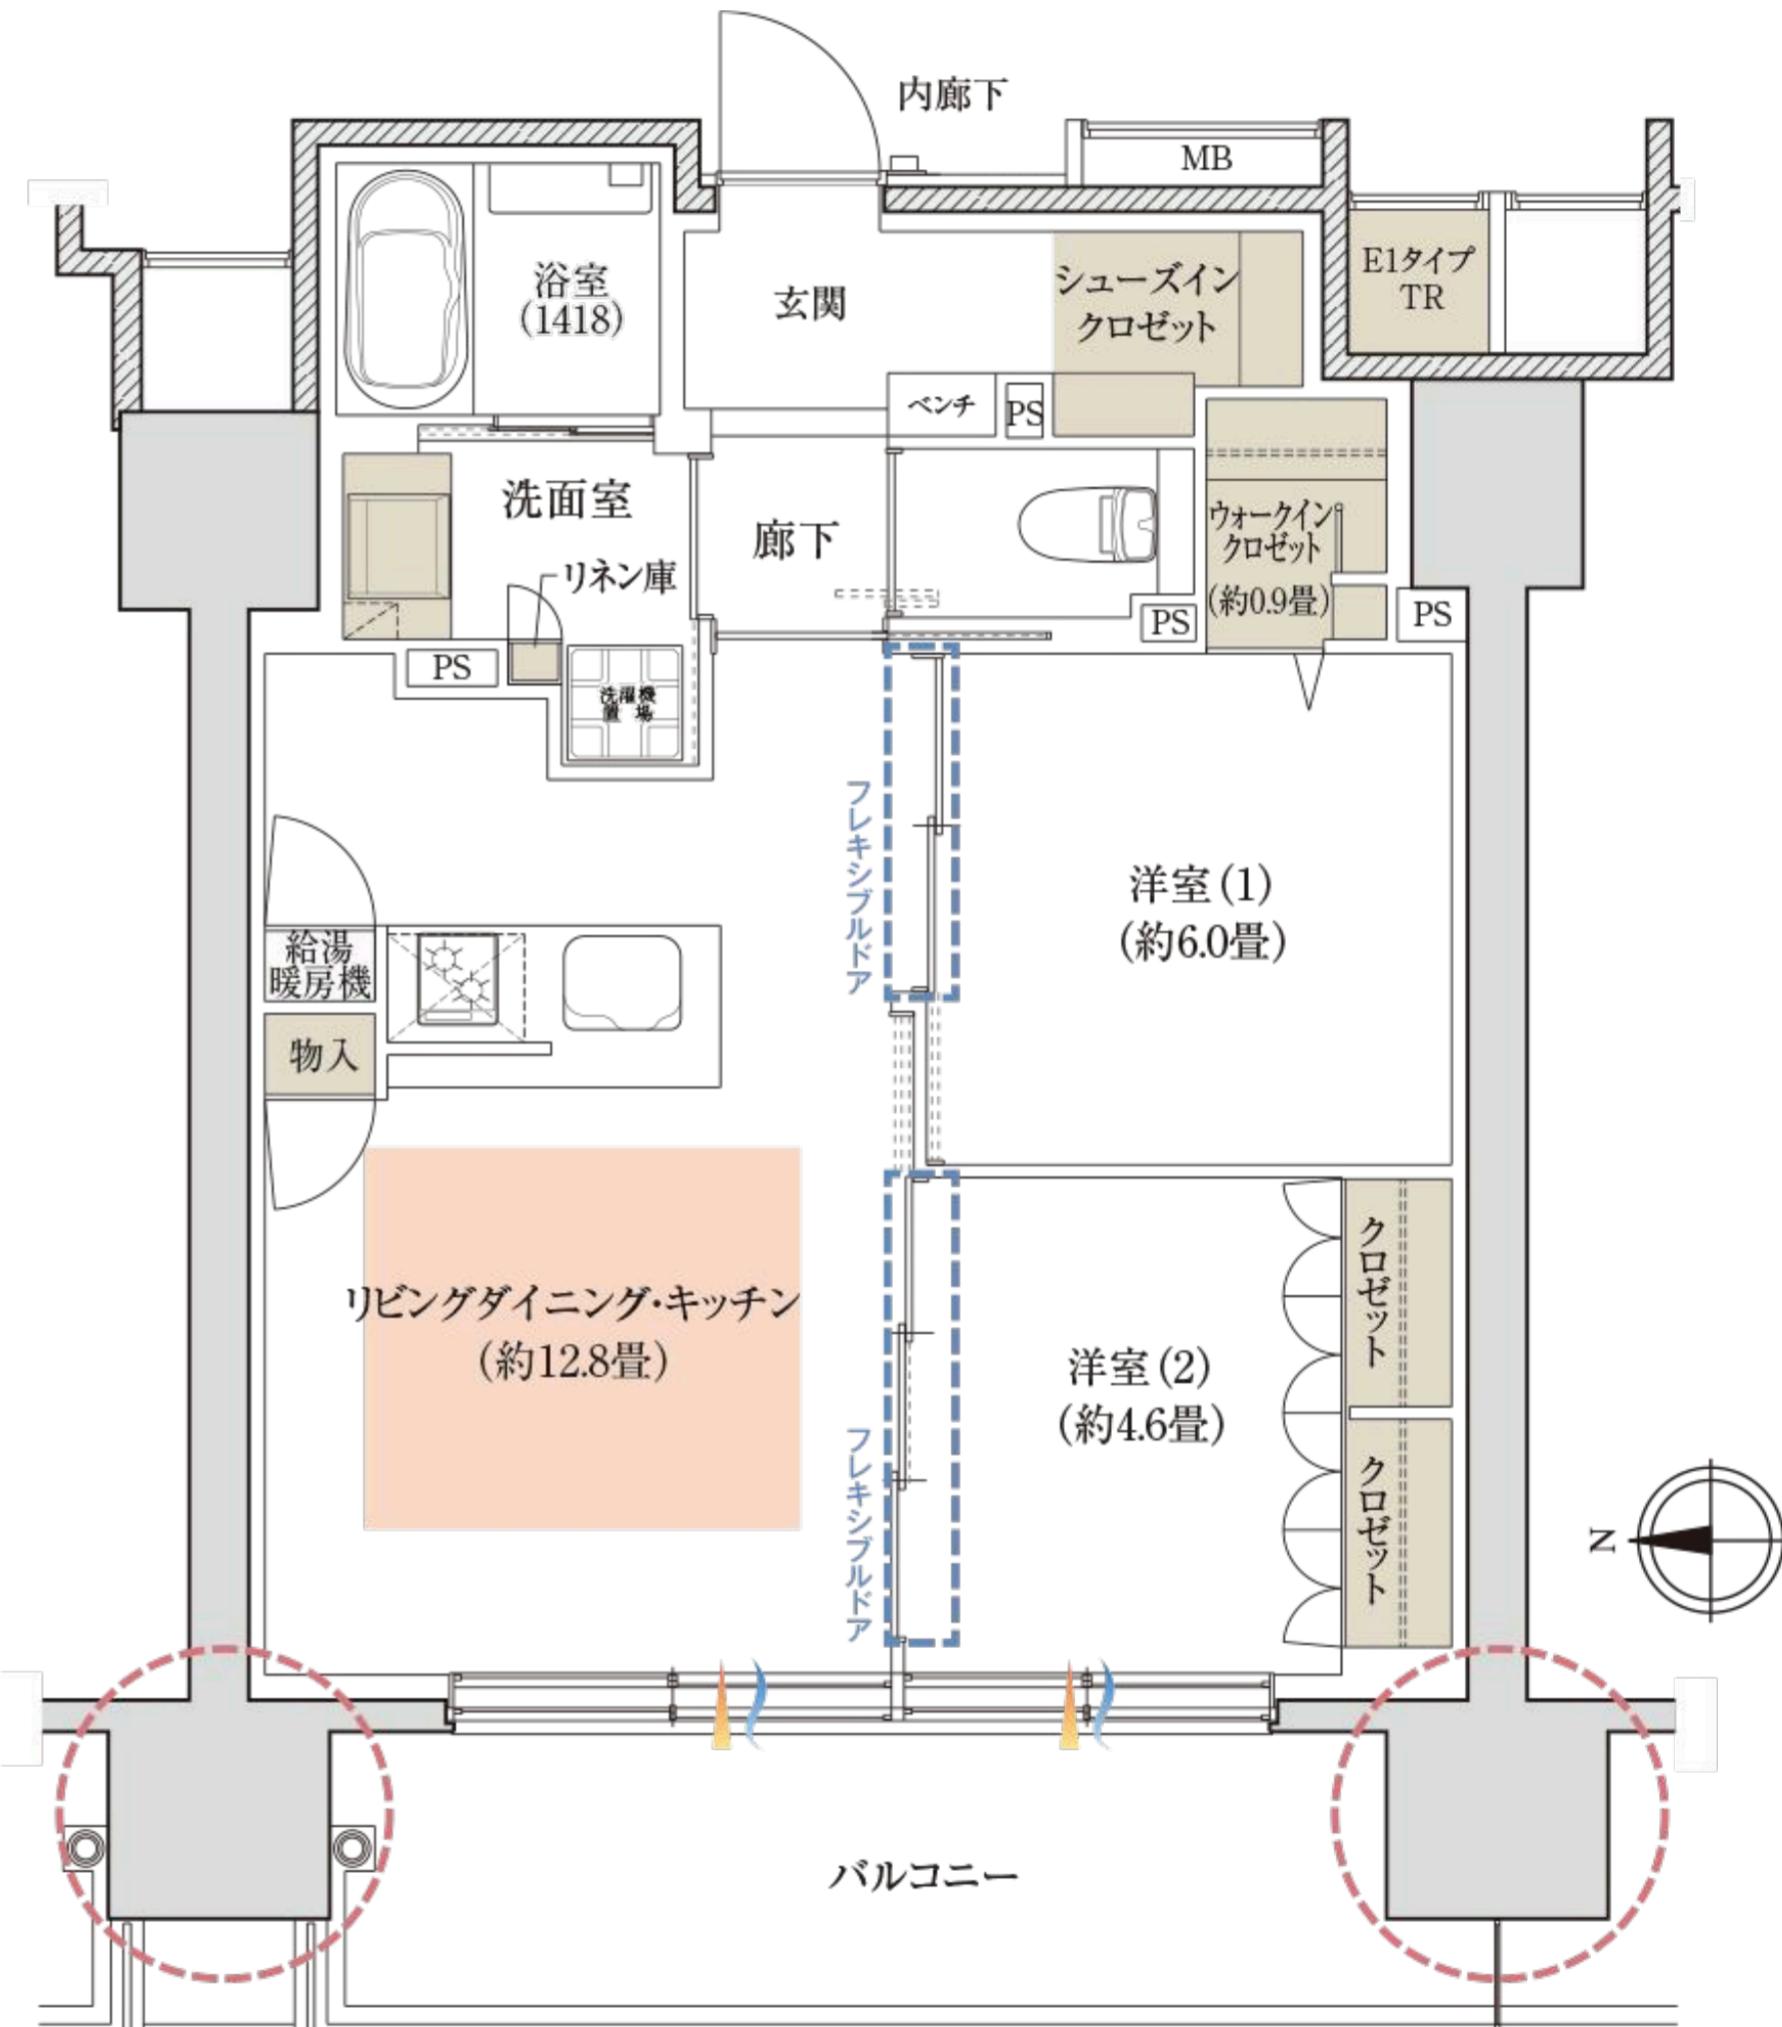

■ 収納 ■ 床暖房 ■ 採光 ■ 通風 ■ フレキシブルドア ■ アウトフレーム
TR:トランクルーム