

F2  
type

# 4LDK+WIC+SIC+FC+N

専有面積 / 90.97㎡ [ 約27.51坪 ]

■ バルコニー面積 / 10.7㎡ ■ サービススペース面積 / 8.4㎡

開放感あふれる  
3面採光角住戸プラン。

アルコーブからの  
クランクイン動線により  
玄関から室内が見えない  
プライバシー性を確保。

布団が収納しやすい仕様の  
お布団クロゼットと  
シューズインクロゼットや  
ウォークインクロゼット、納戸などの  
豊富な収納スペース。


フレキシブルドアは  
クロゼット横の壁に納めることができ  
開放すればLDKと洋室(4)を  
約19.0畳の一体スペースとして利用可能。

部屋内に柱が出ず  
家具が配置しやすい  
アウトフレーム工法。

[ 凡例 ]

- : 収納
- WIC: ウォークインクロゼット
- SIC: シューズインクロゼット
- FC: お布団クロゼット
- N: 納戸
- ↔ : 家事ラク動線
- ↘ : クランクイン玄関
- : アウトフレーム工法

※掲載の間取りは設計段階のものであり、  
今後変更になる場合があります。

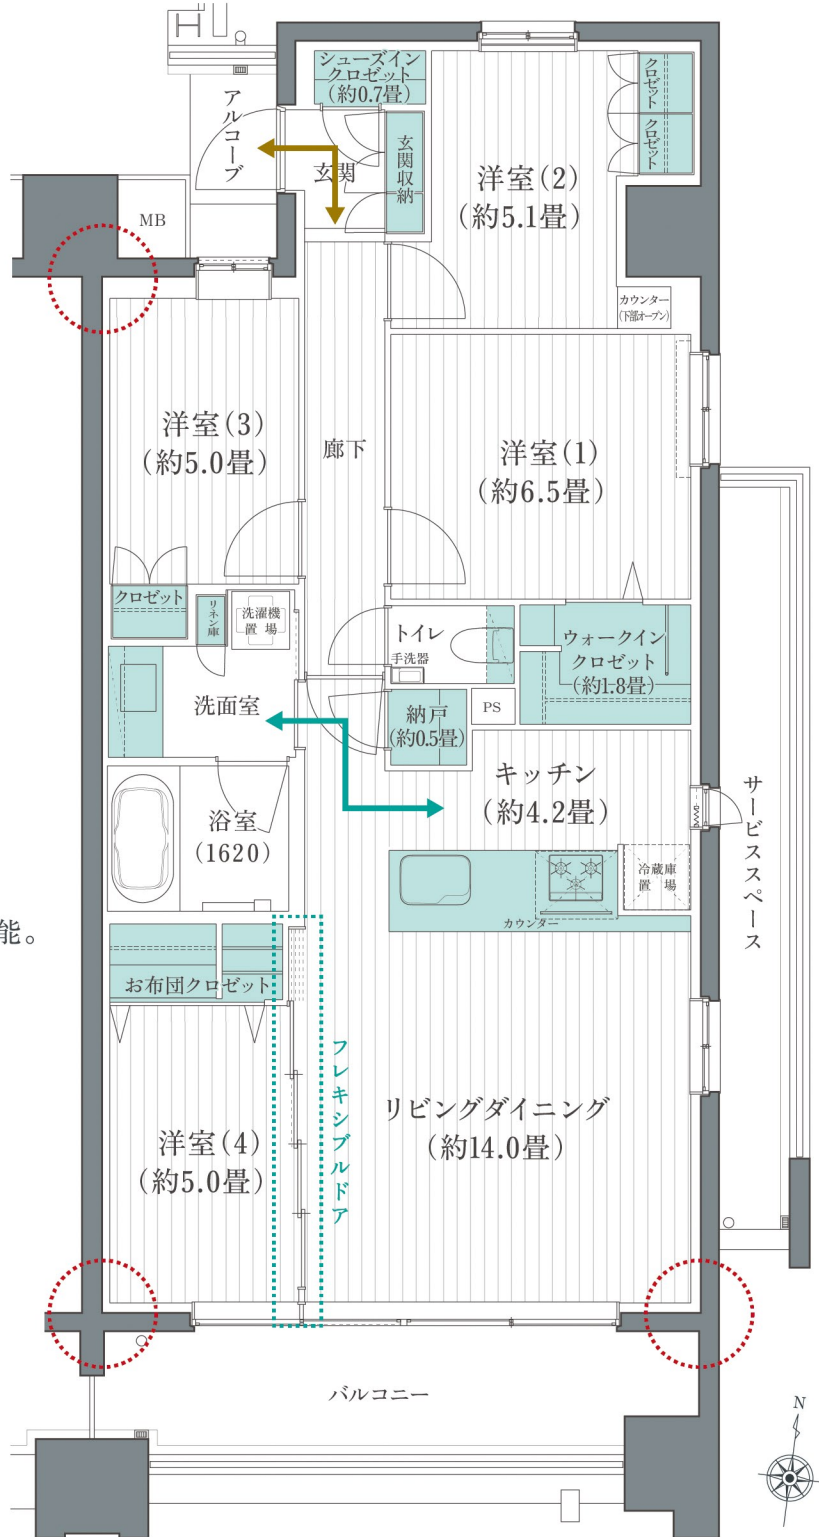

South View